


Ce document est exclusivement une pièce du dossier «Permis de construire» compte-tenu des éléments fournis et demandés par le client. Le dessinateur décline toutes responsabilités en cas d'utilisation comme plan d'exécution. Ces plans peuvent être modifiés à l'exécution des travaux suivant les impératifs liés à la construction.

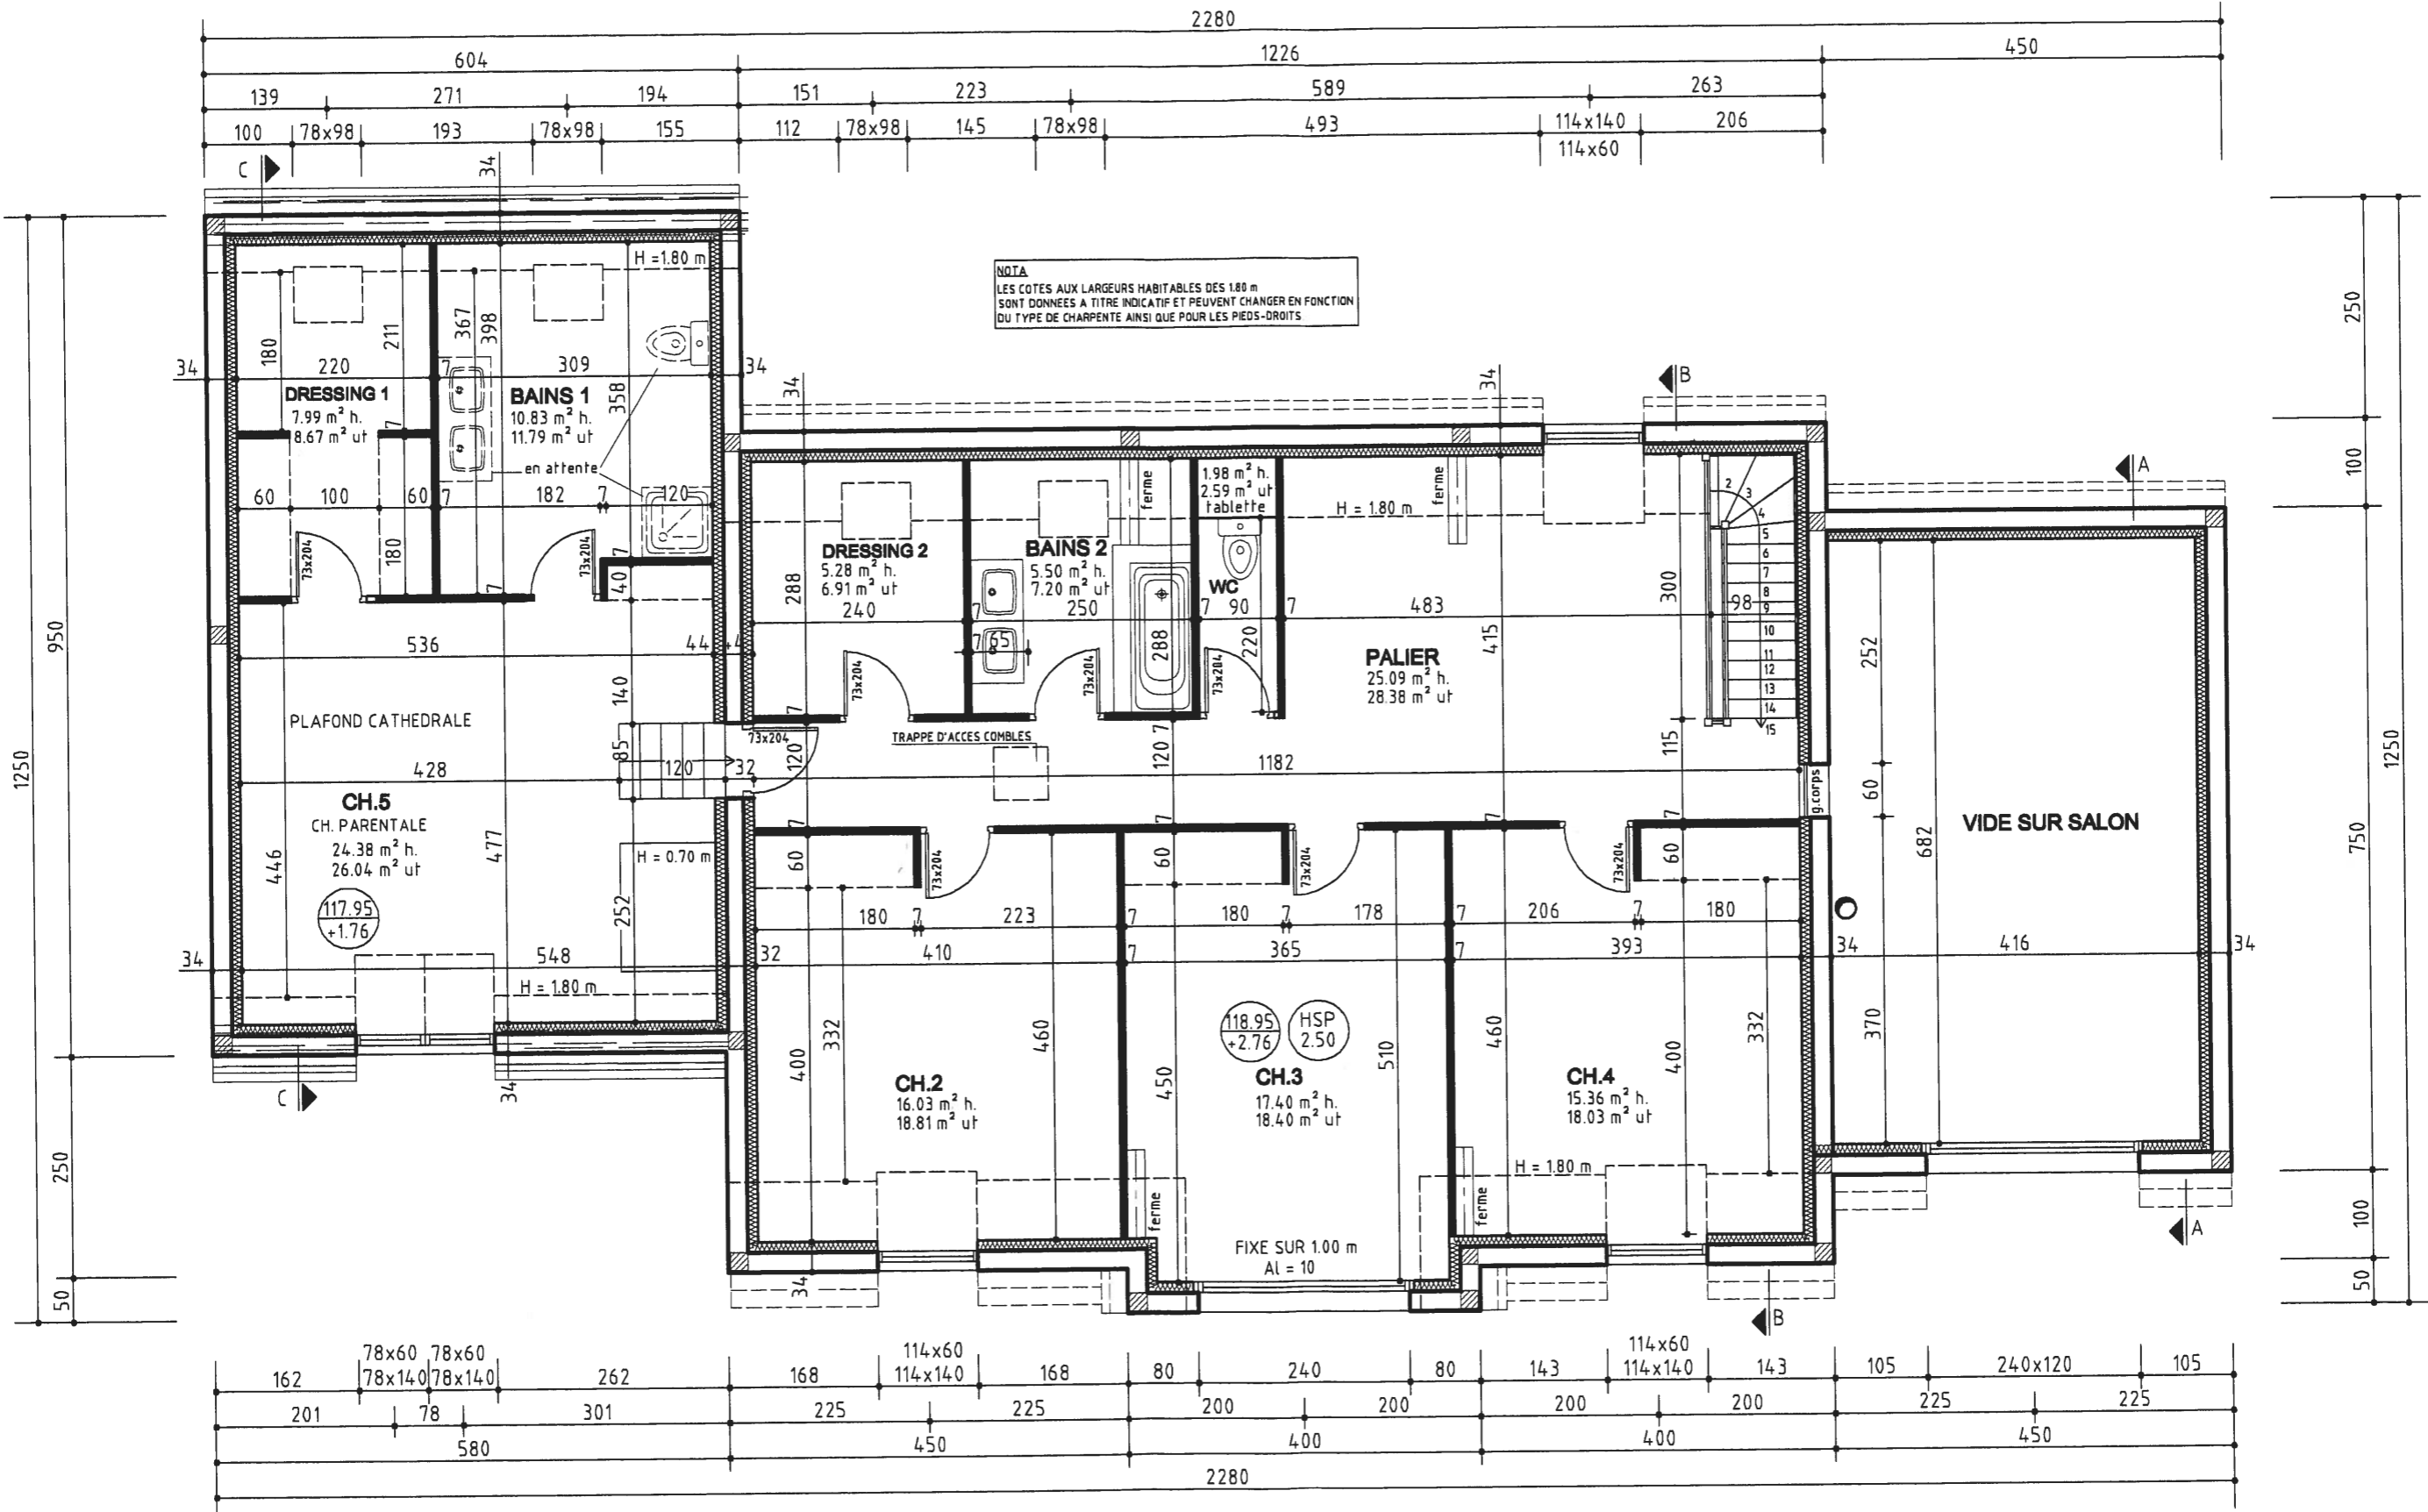

IND.	DATE	MODIFICATIONS
A		
B		

**COMBLES**

DATE ET SIGNATURE	ECHELLE 1/75
	PAGE 8