


Ce document est exclusivement  
 une pièce du dossier «Permis de construire»  
 compte-tenus des éléments fournis et demandés par le client.  
 Le dessinateur décline toutes responsabilités  
 en cas d'utilisation comme plan d'exécution.  
 Ces plans peuvent être modifiés à l'exécution  
 des travaux suivant les impératifs liés à la construction.

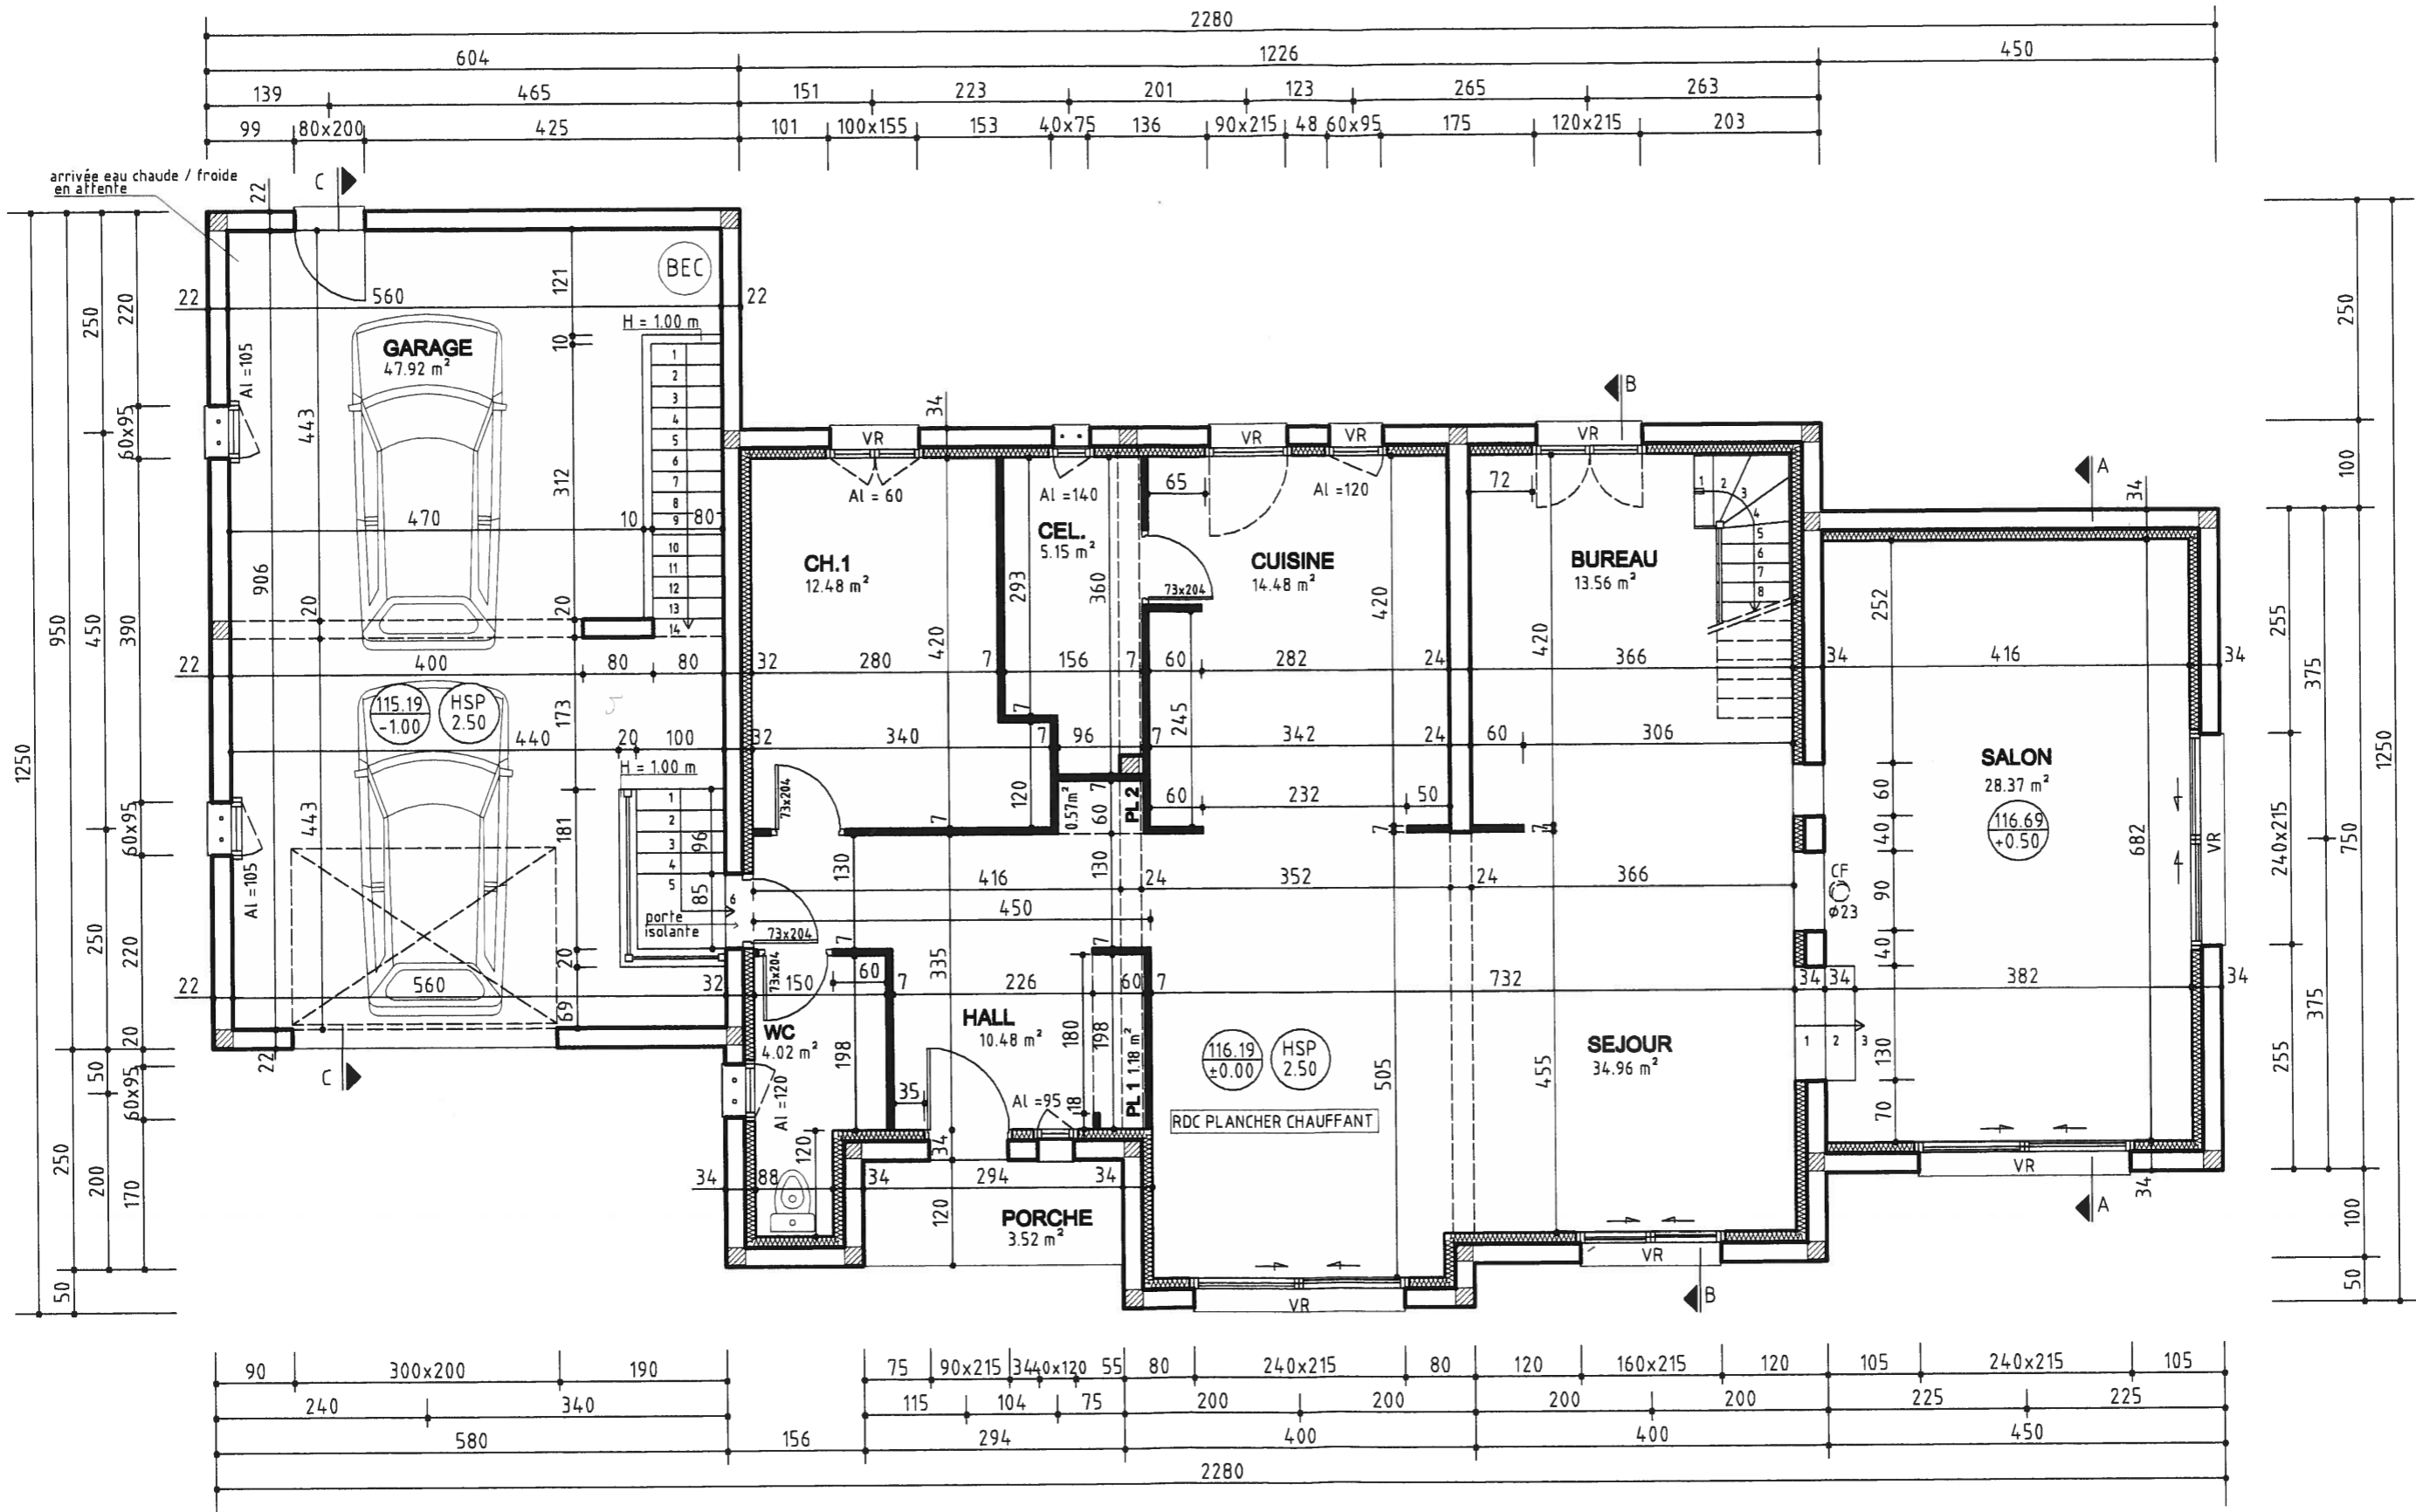

IND.	DATE	MODIFICATIONS
A		
B		

**REZ DE CHAUSSEE** DATE ET SIGNATURE

ECHELLE 1/75  
PAGE 7