


Ce document est exclusivement  
 une pièce du dossier «Permis de construire»  
 compte-tenu des éléments fournis et demandés par le client.  
 Le dessinateur décline toutes responsabilités  
 en cas d'utilisation comme plan d'exécution.  
 Ces plans peuvent être modifiés à l'exécution  
 des travaux suivant les impératifs liés à la construction.

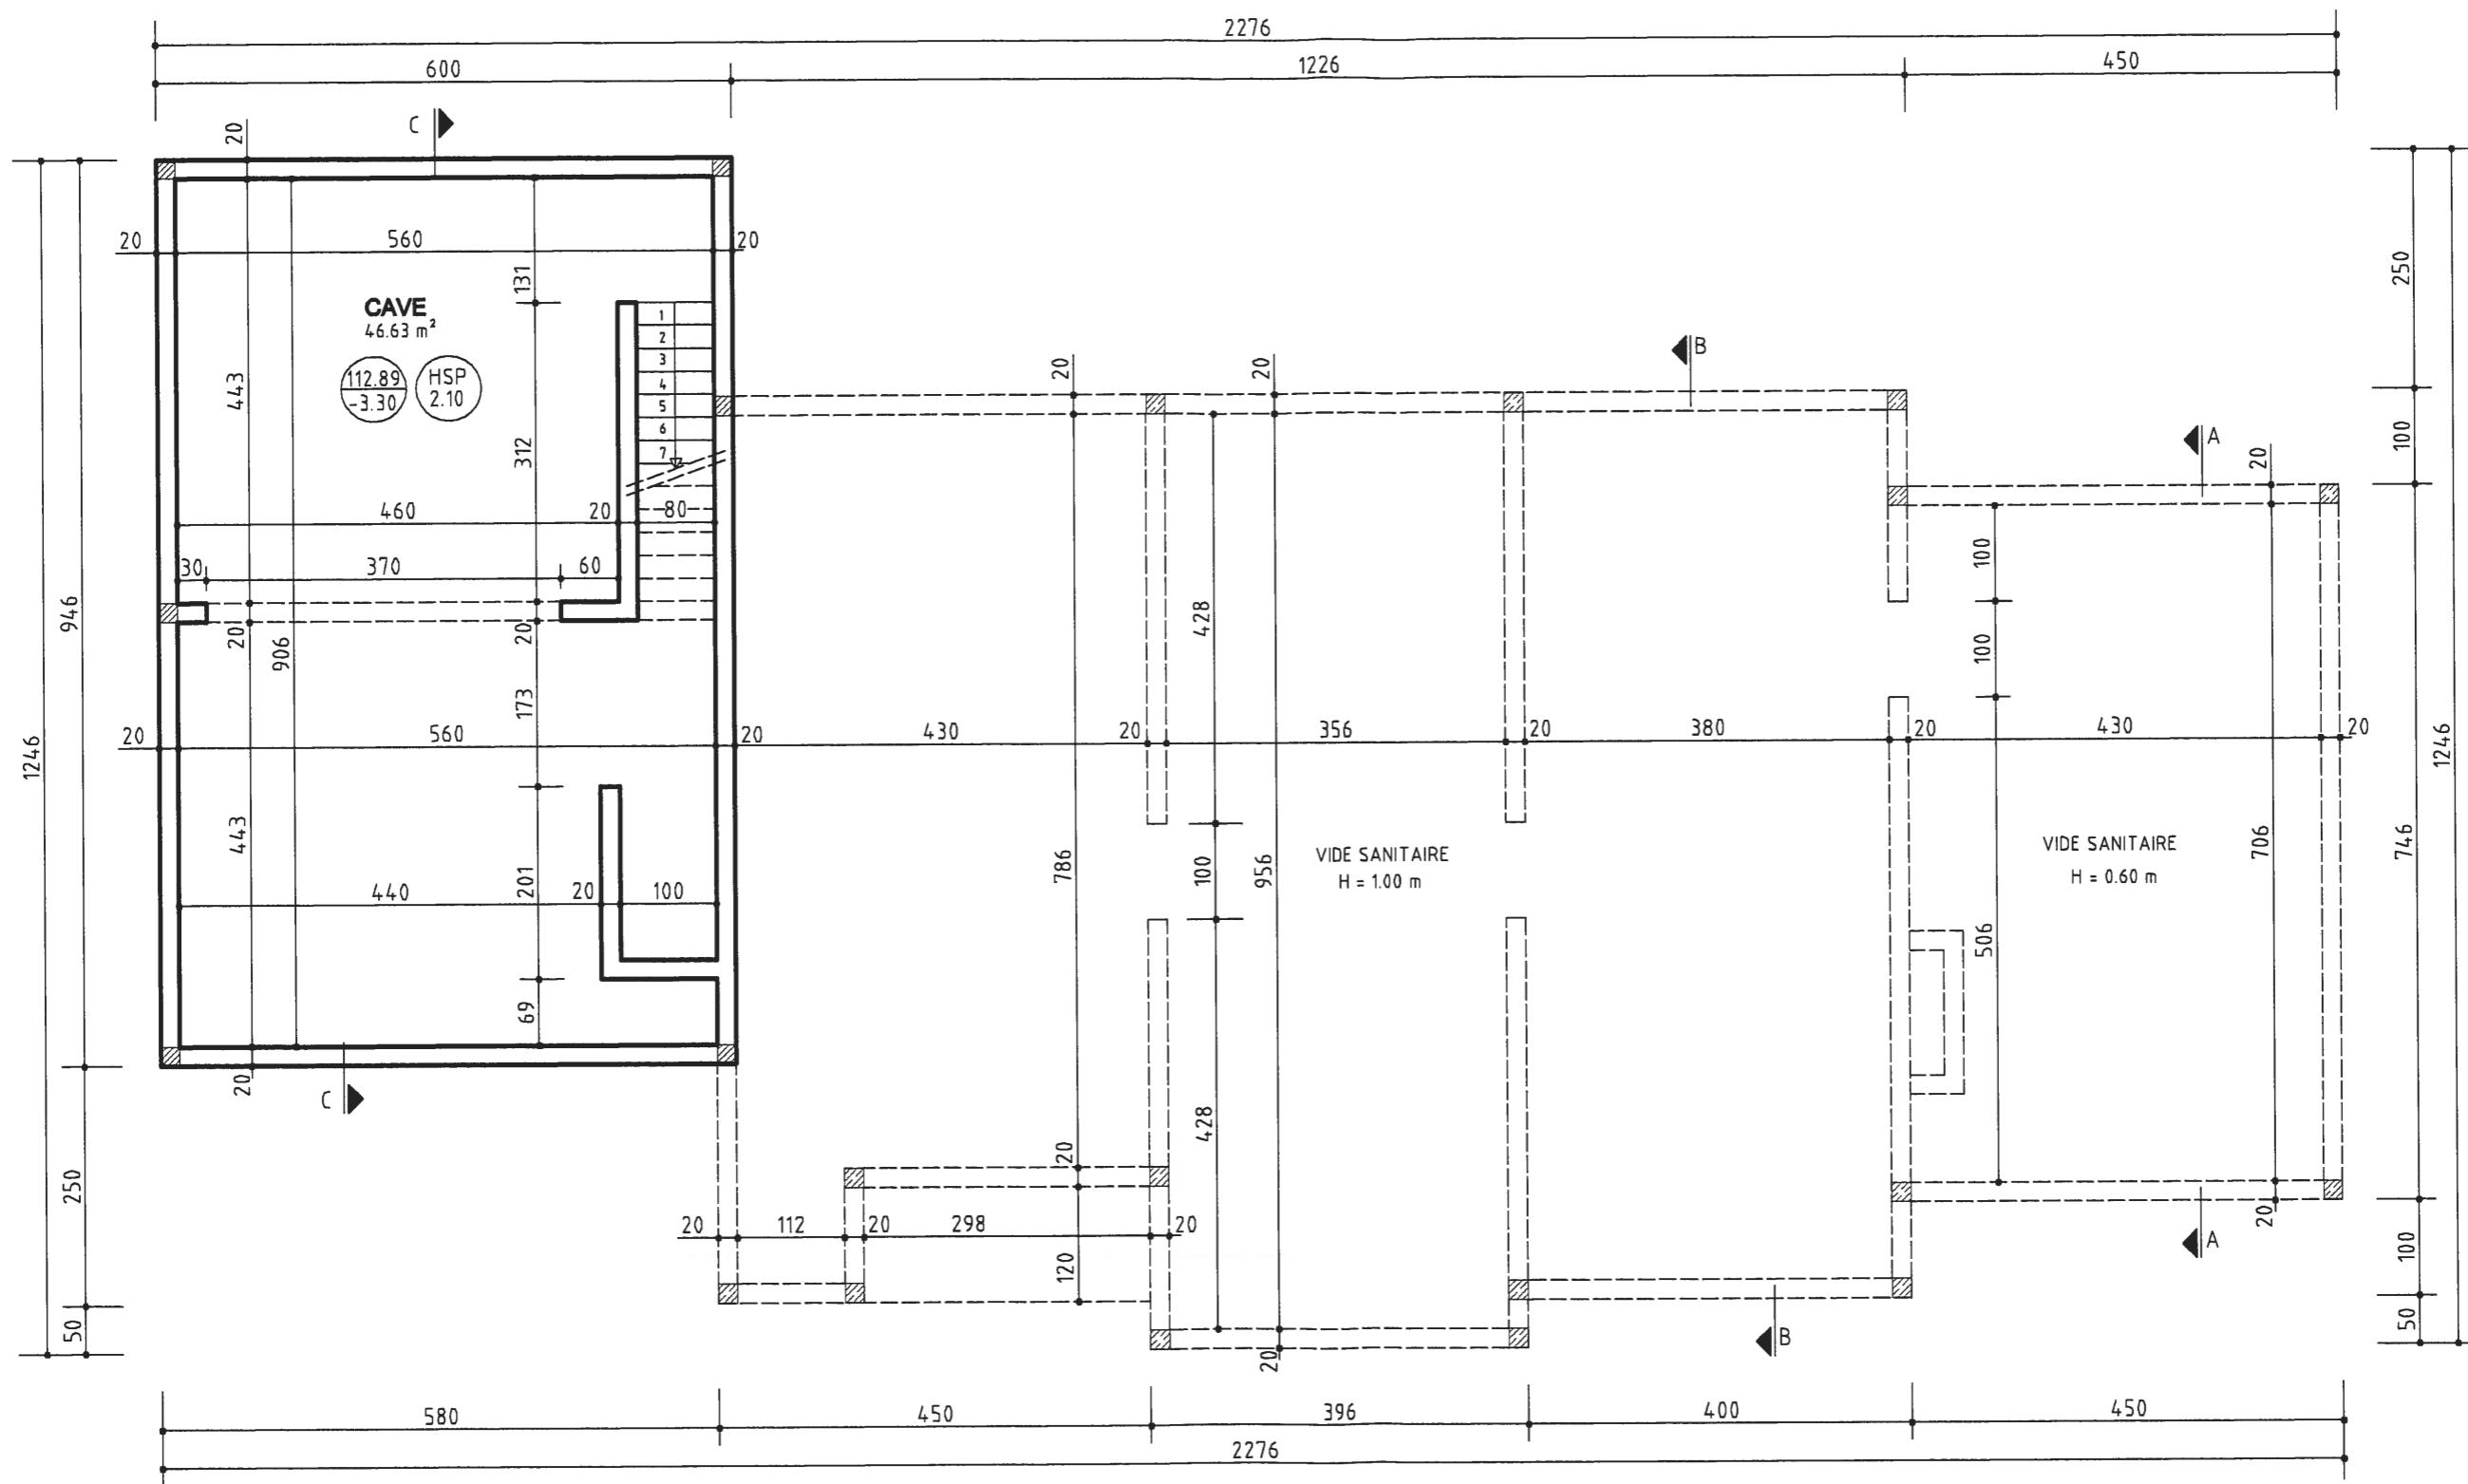

IND.	DATE	MODIFICATIONS
A		
B		

<b>SOUS SOL</b>	DATE ET SIGNATURE	ECHELLE 1/75
		PAGE <b>6</b>