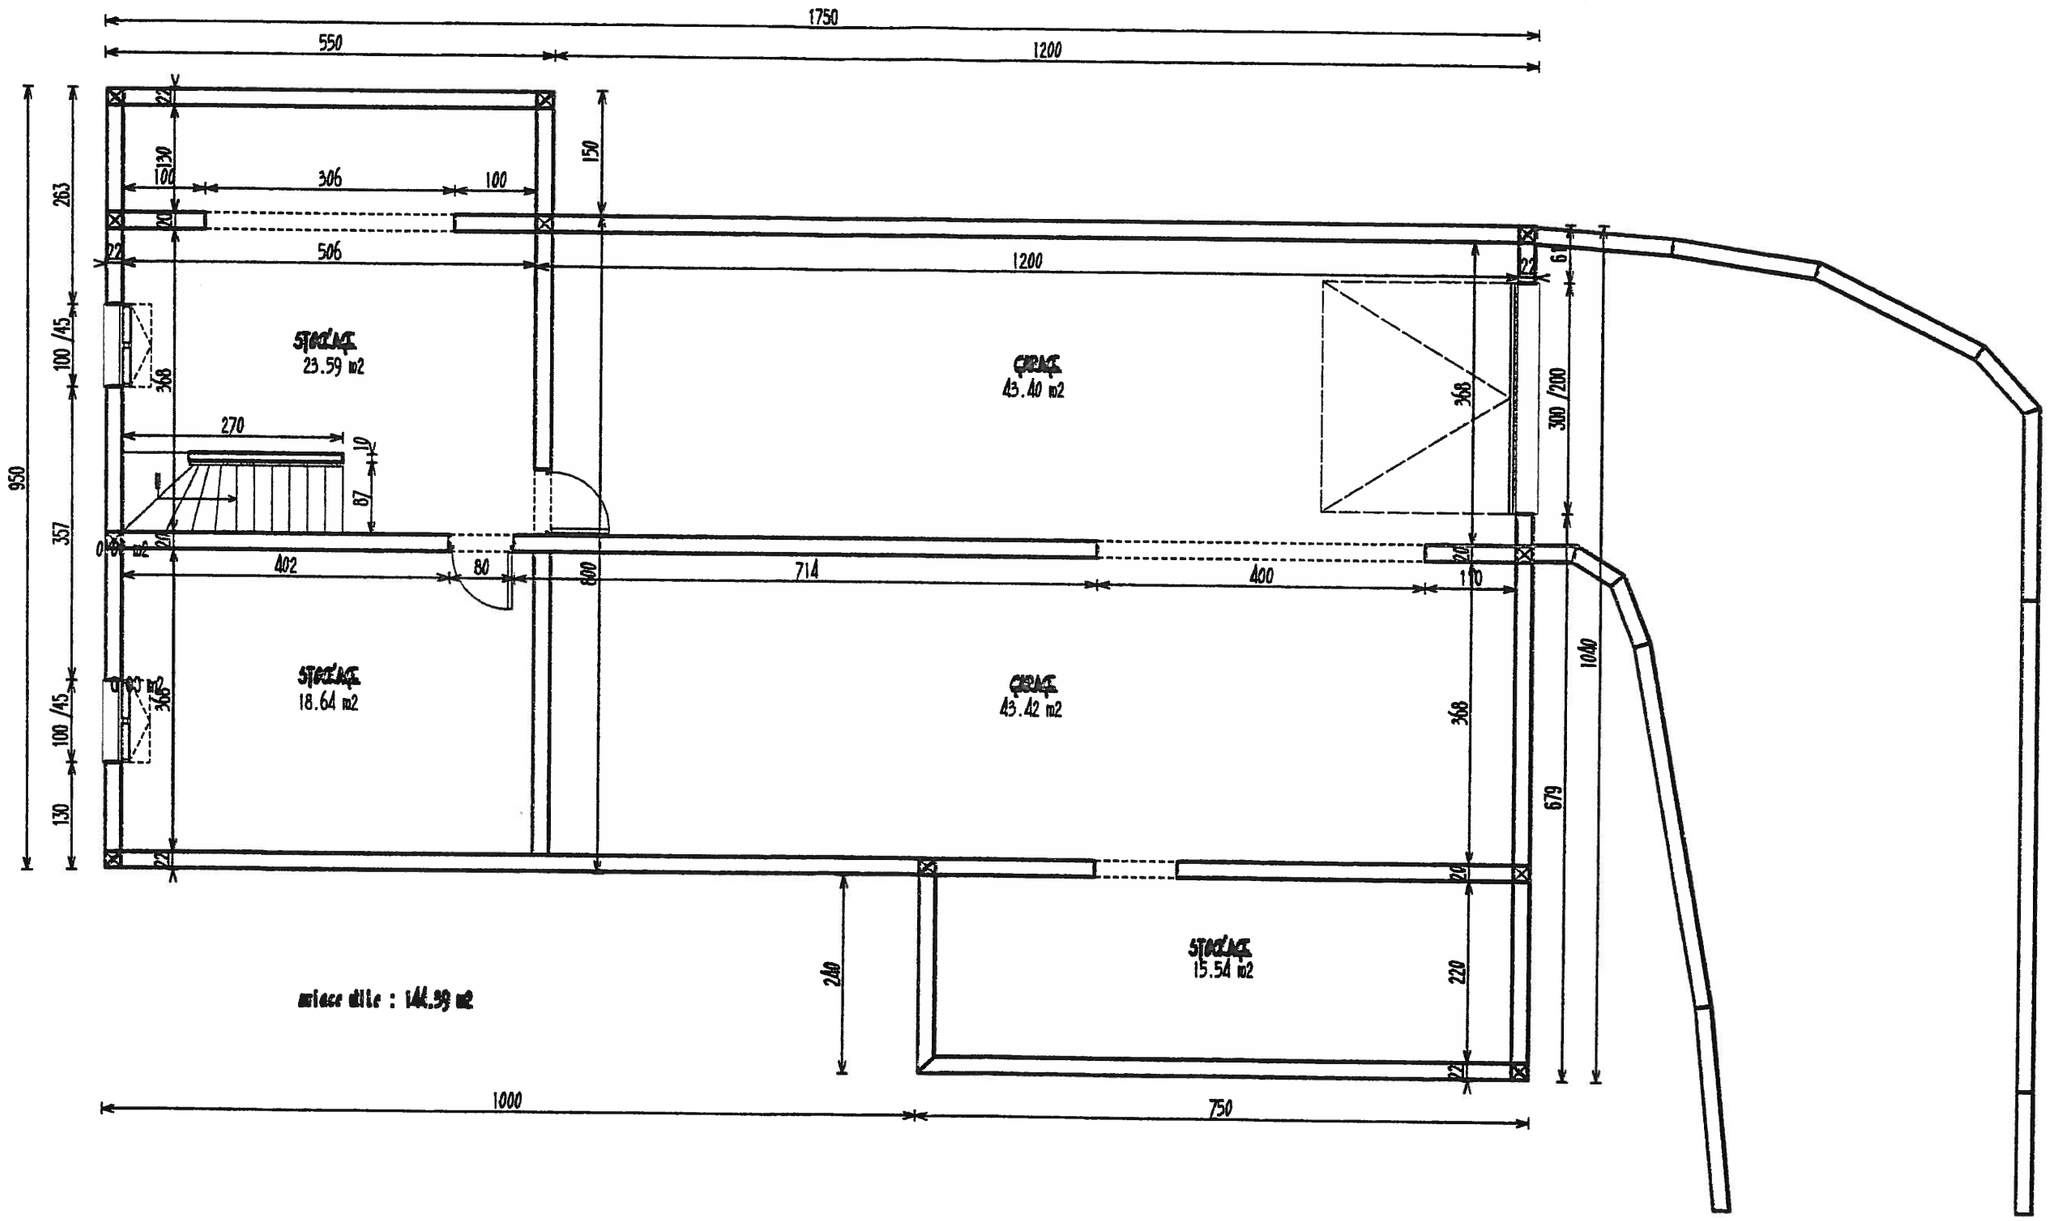Ce document est exclusivement
une pièce du dossier de Permis de Construire
Le dessinateur décline toutes responsabilités
en cas d'utilisation comme plans d'execution
Ces plans peuvent être modifiés à l'exécution des
travaux suivant les impératifs liés à la construction .